


Vitré avec 2 standards

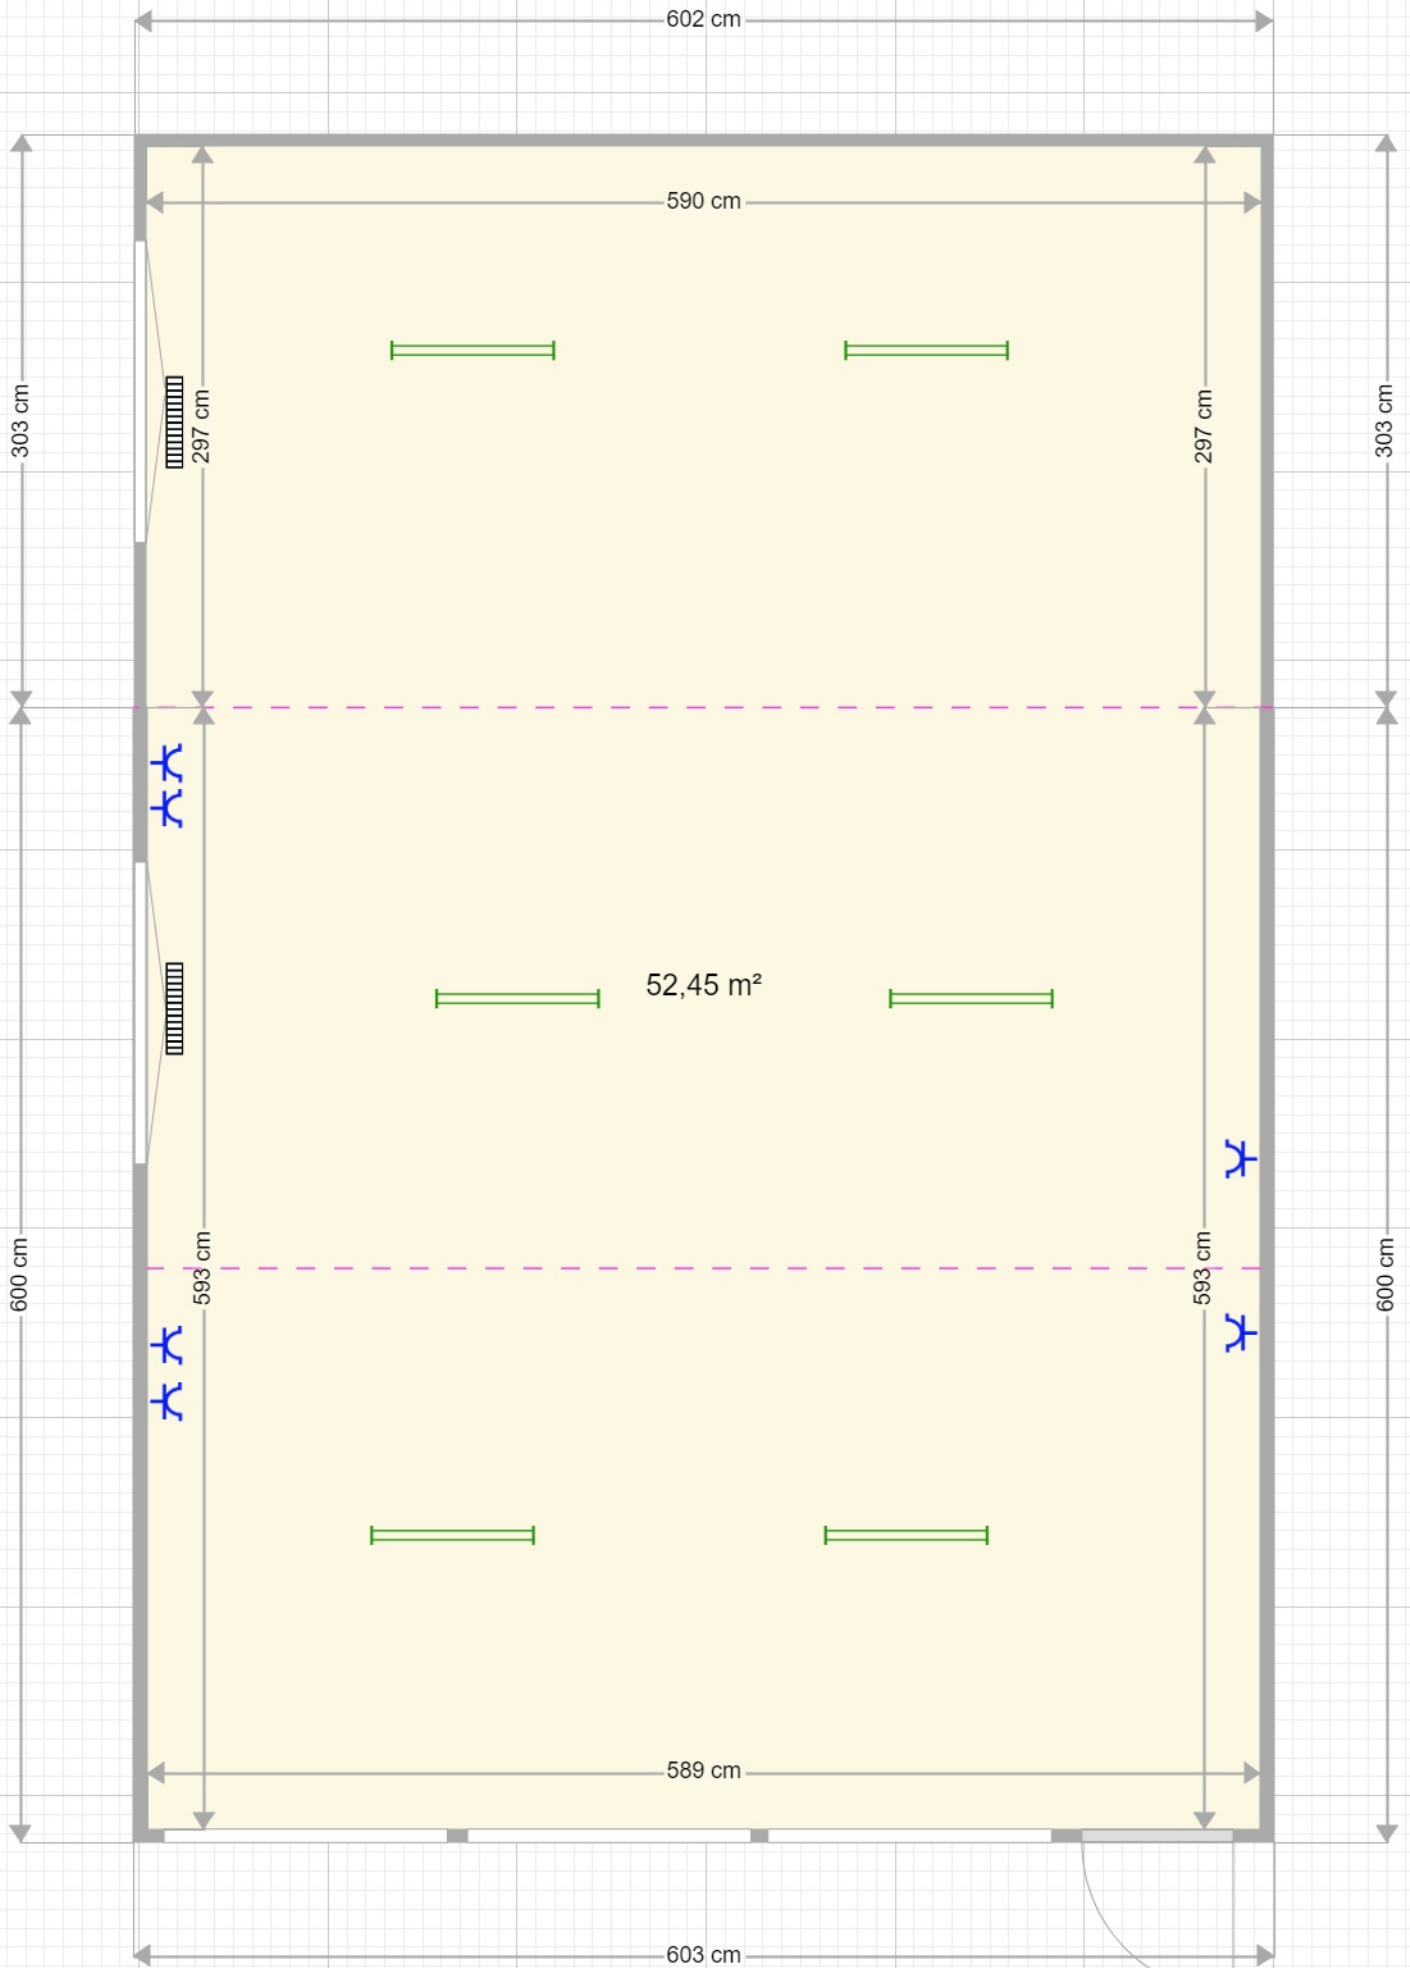

Plan indicatif.