

Module WC 6030 avec couloir

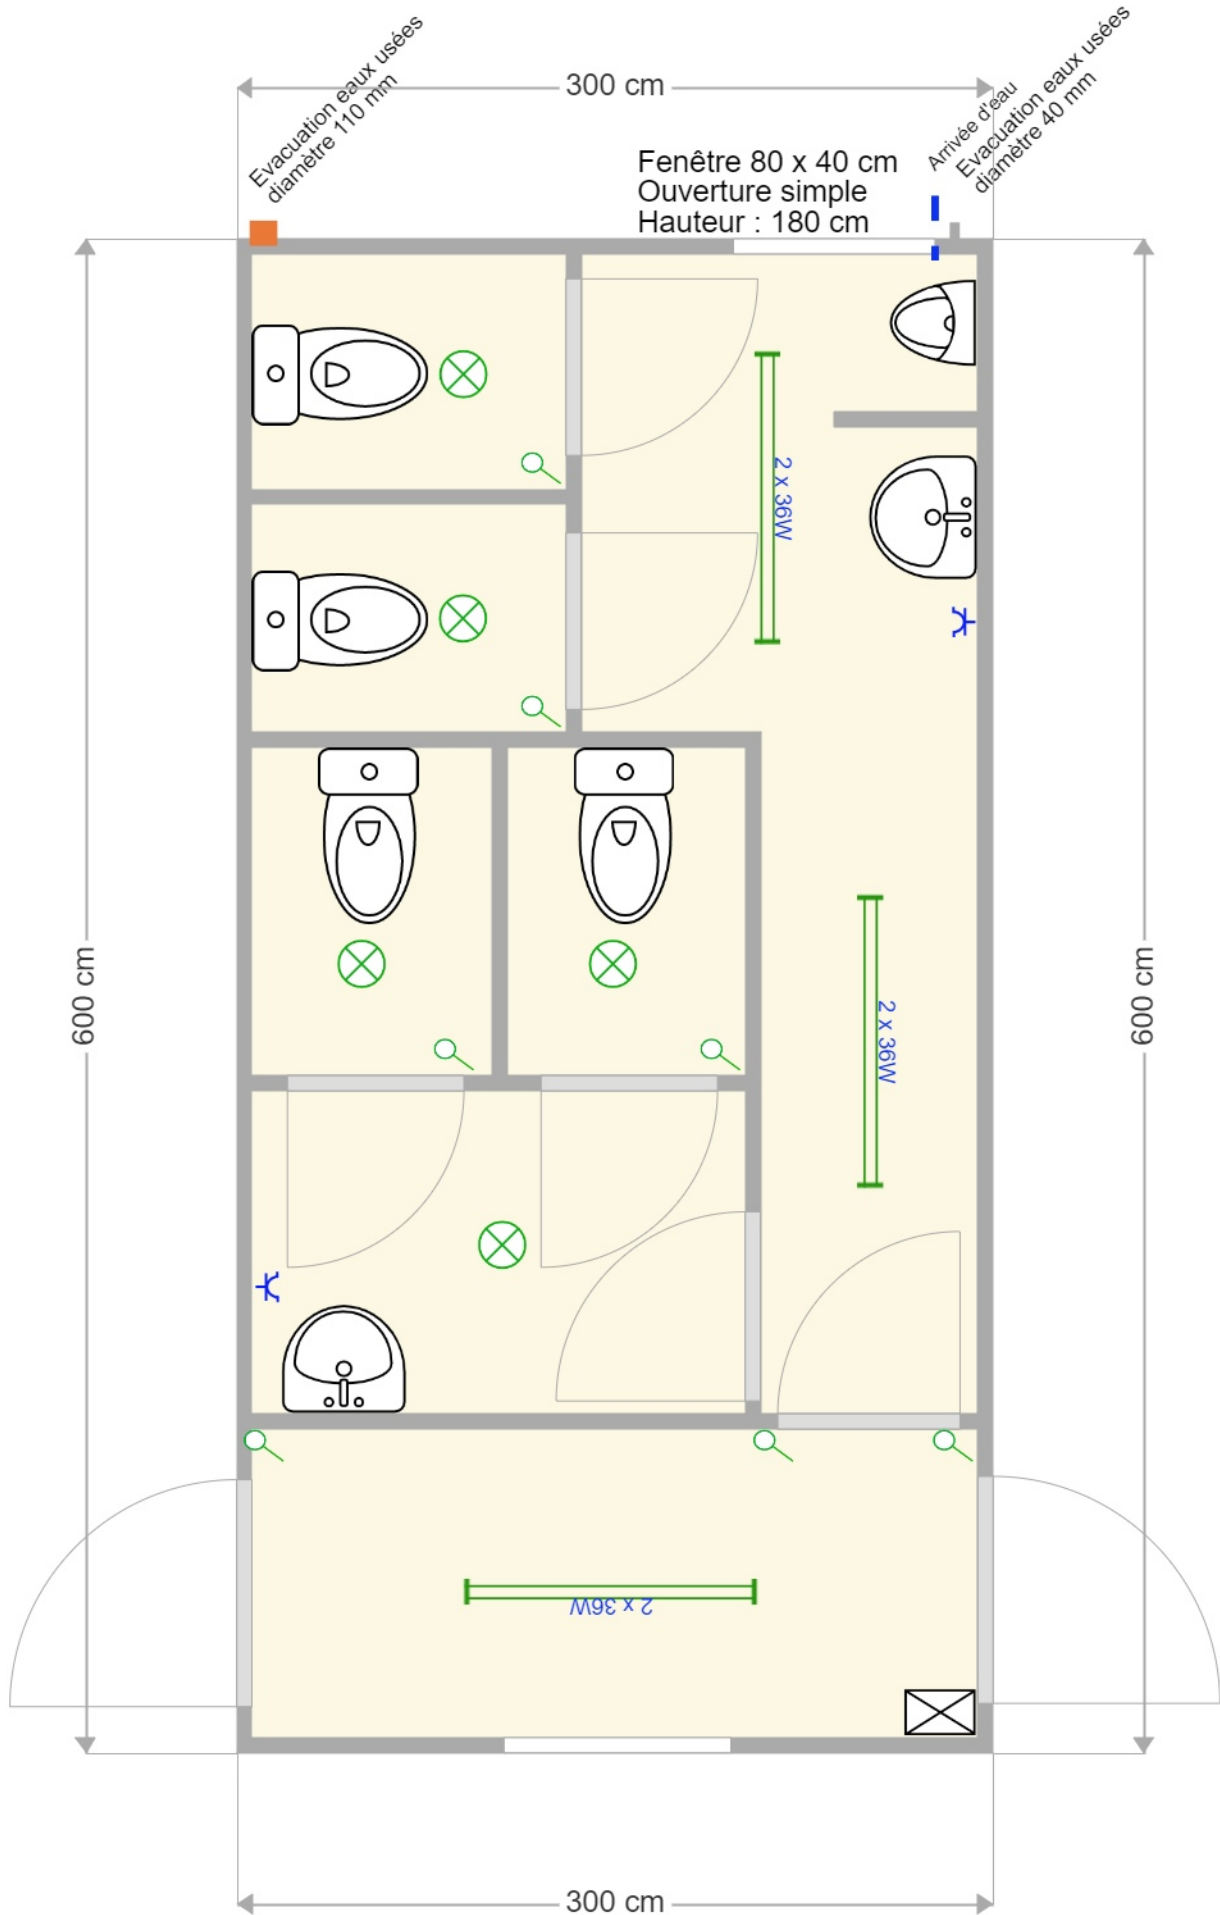


Schéma à titre indicatif