


WC 4 63012

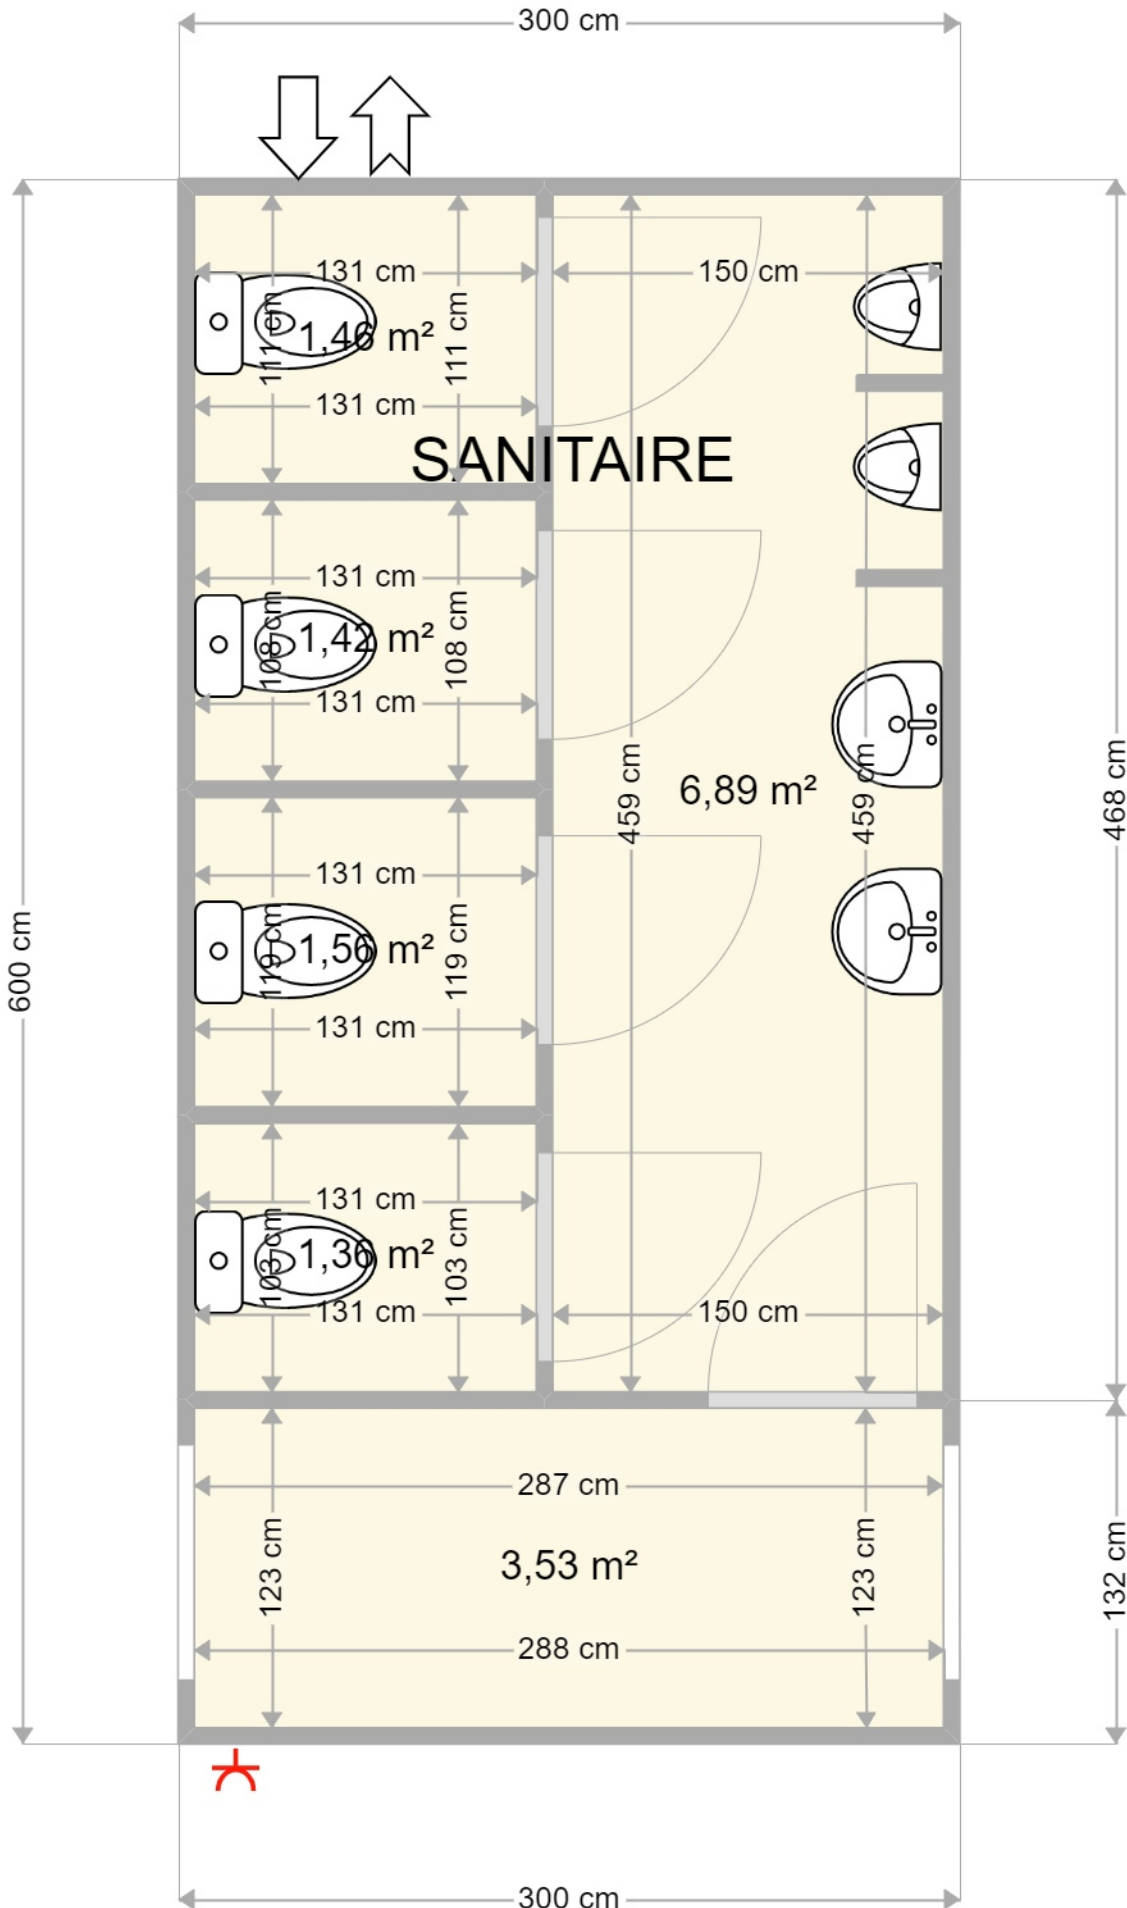

Plan indicatif.